


LEGENDE:

ANSTIEG ■

GEFÄLLE ■


BILSTER BERG DRIVE RESORT
 GMBH & CO KG

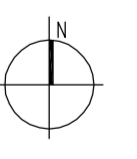

DARSTELLUNG DER
 ANSTIEGE UND GEFÄLLESTRECKEN
 DER TEST UND PRÄSENTATIONSTRECKE

MASSSTAB 1:1500

SEPTEMBER 2011

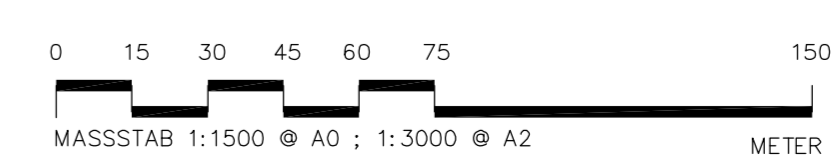

Tilke^T
 Ingenieure
 und Architekten
 Tilke GmbH & Co. KG
 Krefelder Straße 147
 D-52070 Aachen
 Tel. +49 (0) 241/9134-0
 Fax +49 (0) 241/9134-400
 Email: mail@tilke.de